



SCHEMA SITUACE:

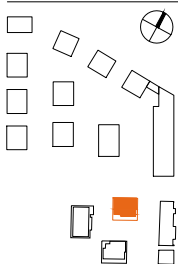


SCHEMA PODLAŽÍ:

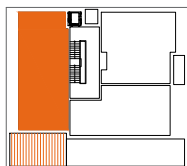

INVESTOR:

linkcity
CZECH REPUBLIC

PROJEKT CHRUDIM s.r.o.
Českomoravská 2420/15
190 00 PRAHA 9
INTERNET: WWW.CHRUDIMPARK.CZ

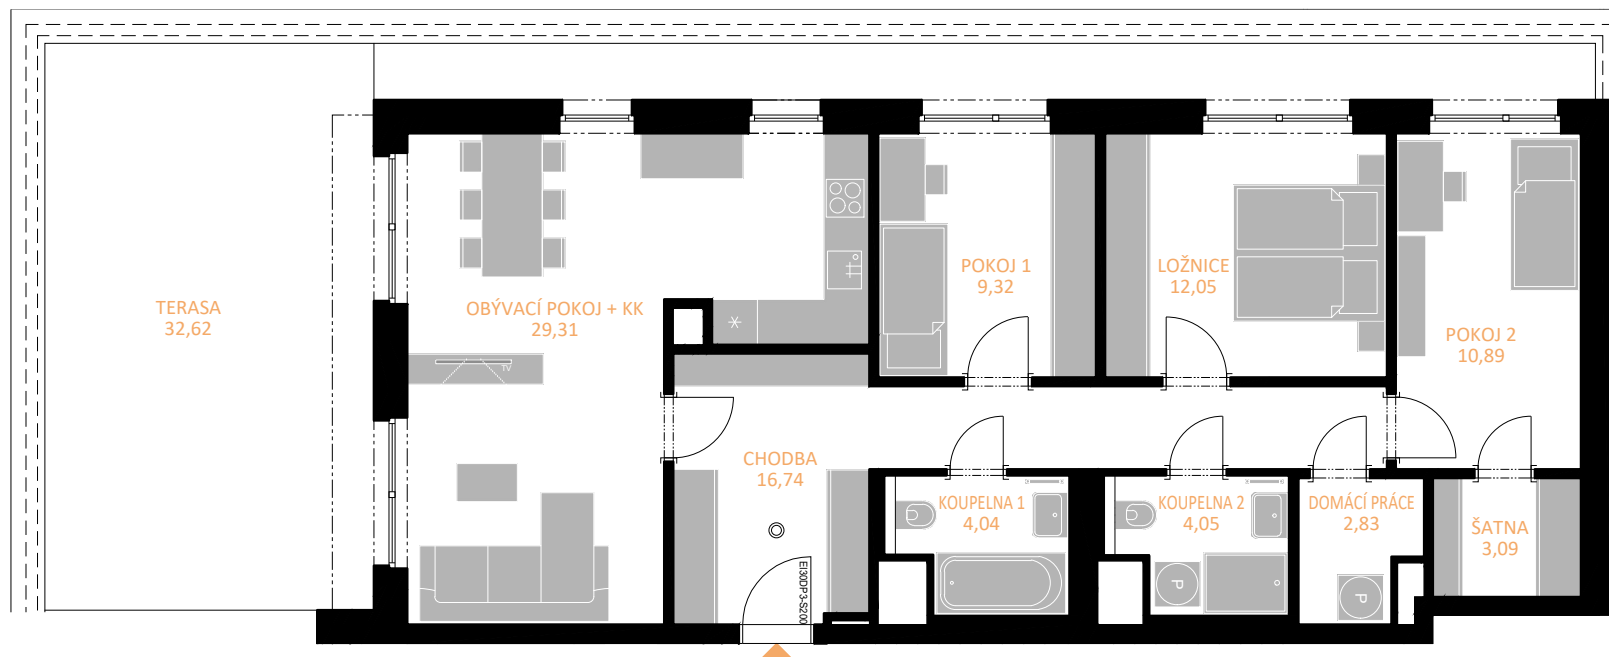

Půdorys zobrazuje základní schema bytu. Nábytkové zařízení, včetně kuchyňské linky, posuvných dveří a elektrospotřebičů je ilustrativní a není součástí dodávky bytu.

Tato grafická příloha je informativního charakteru. Prováděcí dokumentace bude na vyžádání předložena prodejcem.

Výpočet podlahové plochy byl stanoven podle
§3 Nař. vlády č. 366/2013 Sb.

6.NP
KLEN

K1.61
4+KK

PODLAHOVÁ PLOCHA	100,08 m ²
CELKOVÁ UŽITNÁ PLOCHA	92,32 m ²
TERASA	32,62 m ²



PRODEJCE:

rezidence
CHRUDIMPARK

LINKCITY CZECH REPUBLIC A.S.
Českomoravská 2420/15
190 00 PRAHA 9

TEL.: +420 607 606 280
E-MAIL: CHRUDIMPARK@LINKCITY.CZ
INTERNET: WWW.CHRUDIMPARK.CZ