



SCHEMA SITUACE:

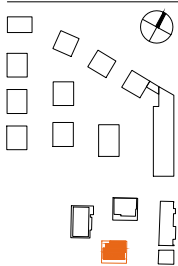


SCHEMA PODLAŽÍ:

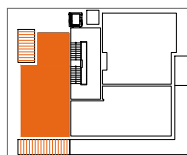

Půdorys zobrazuje základní schéma bytu. Nábytkové zařízení, včetně kuchyňské linky, posuvných dveří a elektrospotřebičů je ilustrativní a není součástí dodávky bytu.

Tato grafická příloha je informativního charakteru. Prováděcí dokumentace bude na vyžádání předložena prodejcem.

Výpočet podlahové plochy byl stanoven podle
§3 Nař. vlády č. 366/2013 Sb.

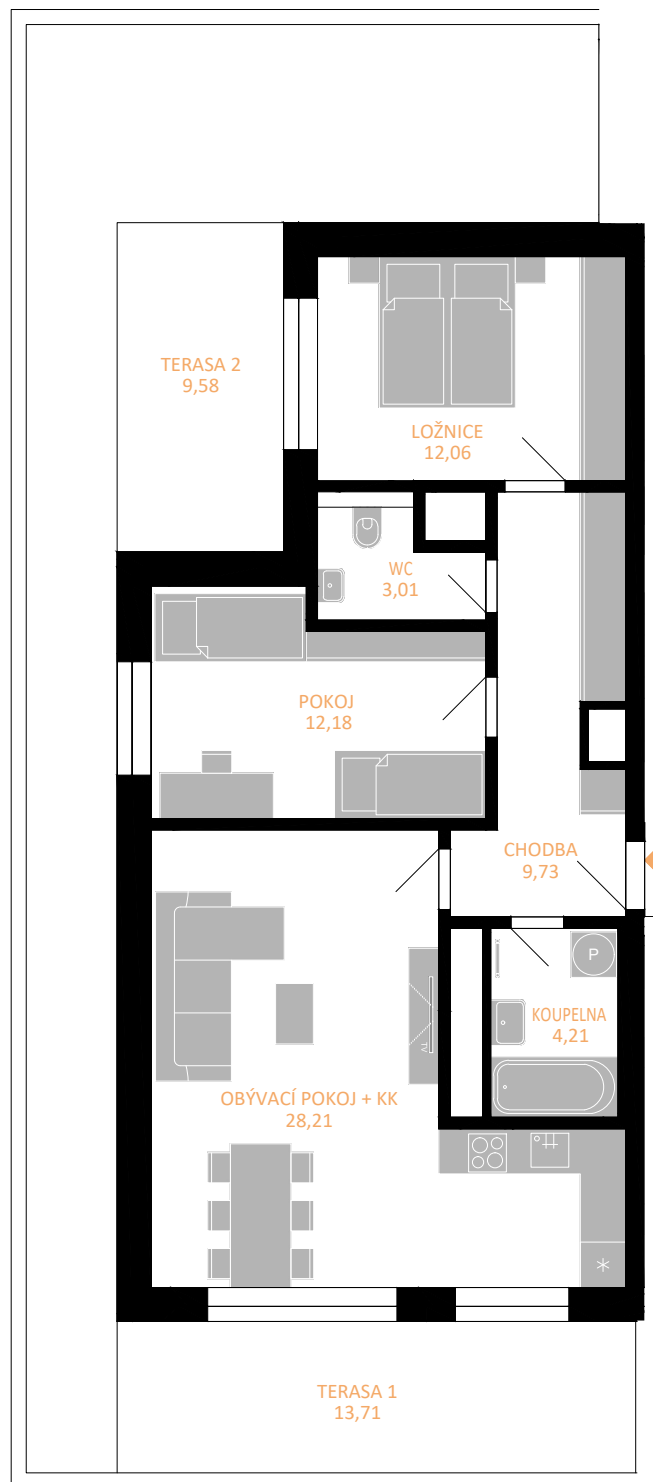

INVESTOR:

linkcity
CZECH REPUBLIC

PROJEKT CHRUDIM s.r.o.
NA HARFĚ 337/3
190 00 PRAHA 9
INTERNET: WWW.CHRUDIMPARK.CZ

6.NP K3.61
KATALPA 3+KK

PODLAHOVÁ PLOCHA	75,95 m ²
CELKOVÁ UŽITNÁ PLOCHA	57,22 m ²
TERASA 1	13,71 m ²
TERASA 2	9,58 m ²



PRODEJCE:

rezidence
CHRUDIMPARK

LINKCITY CZECH REPUBLIC A.S.
NA HARFĚ 337/3
190 00 PRAHA 9

TEL.: +420 607 606 280
E-MAIL: CHRUDIMPARK@LINKCITY.CZ
INTERNET: WWW.CHRUDIMPARK.CZ